

**Пилар-де-ла-Орадада, Пилар де Орадада**

**259 900 €**

Пилар-де-ла-Орадада, Пилар де Орадада

**Квартира**

Количество комнат

3

Жилая площадь

130 м<sup>2</sup>

Площадь кухни

15 м<sup>2</sup>

Общая площадь

145 м<sup>2</sup>

Этаж

1/2

**Детали объекта**

Тип сделки

Продам


Раздел

[Квартиры](#)


**Описание**


Испания. Квартира 145м2 в малоэтажном комплексе на продажу в районе Пилар-де-ла-Орадада. Лот. N6496 € 259.900 3 спальни 2 ванные 91 м2+Терраса:28 м2+34м2 Садик 34 м2 Тип объекта:Апартаменты Тип сделки:Новое Дата сдачи:Уточнить дату Расстояние до моря:2.7 км Терраса:28

для заметок

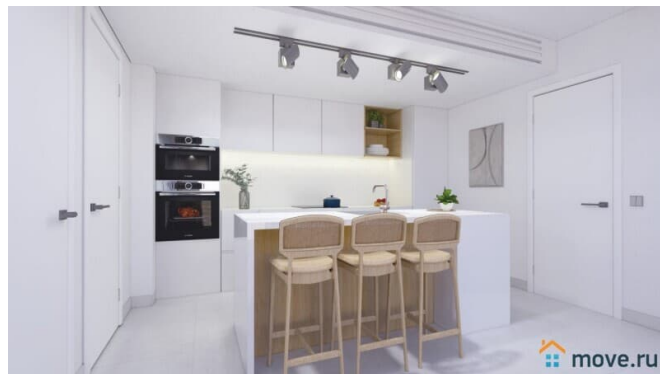

м2+34м2 Ориентация: Бассейн:частный  
бассейн Меблировано: Гараж:No tiene  
Солярий: СЕЕ: Продадим вашу квартиру или  
дом. Есть выбор квартир и домов в различном  
бюджете, в том числе и коммерческие  
объекты.

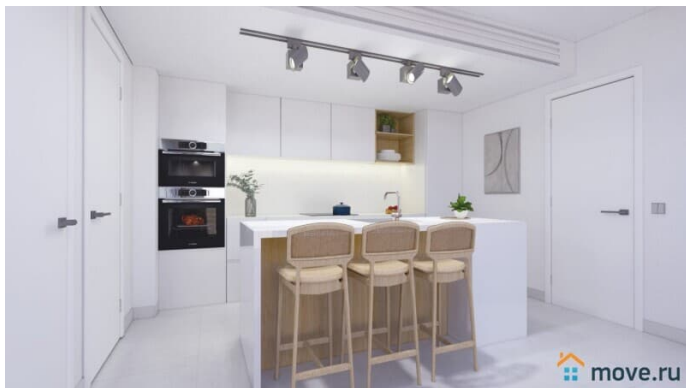

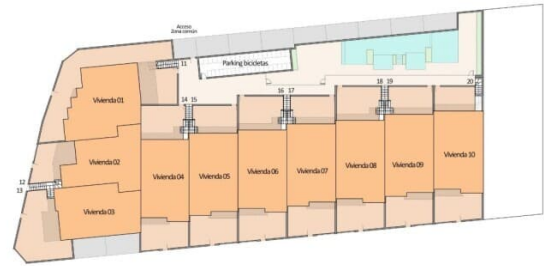


ISO A3 - Escala 1:250

MASTERPLAN  
PLANTA BAJA

move.ru



PLANTA BAJA

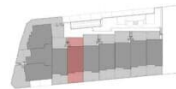


| VIVIENDA P. BAJA 3 DORMITORIOS |                      |                       |                       |  |
|--------------------------------|----------------------|-----------------------|-----------------------|--|
| Cuentos de dormitorios         |                      |                       |                       |  |
| Planta                         | Uso                  | S. Dorm.              | S. Const.             |  |
| Baja                           | Vivienda             | 82.20 m <sup>2</sup>  | 91.66 m <sup>2</sup>  |  |
|                                | Terraza              | 62.25 m <sup>2</sup>  | 62.25 m <sup>2</sup>  |  |
|                                | Trastero             | 1.50 m <sup>2</sup>   | 1.50 m <sup>2</sup>   |  |
|                                | Total m <sup>2</sup> | 145.95 m <sup>2</sup> | 155.41 m <sup>2</sup> |  |




ISO A3 - ESCALA 1:75

move.ru

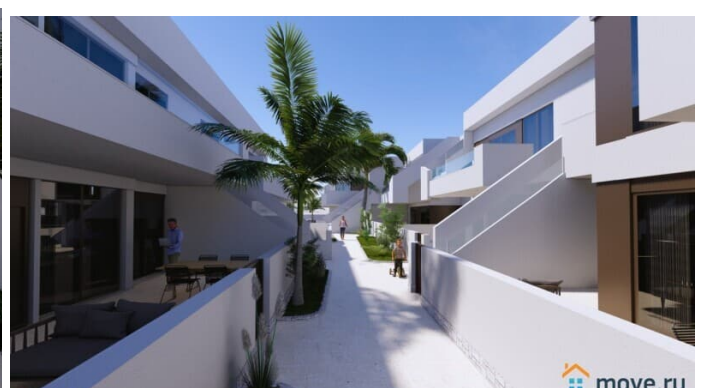



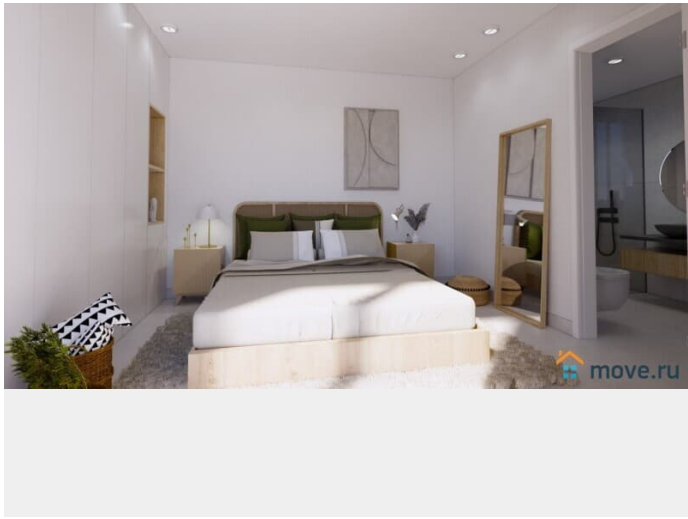

Move.ru - вся недвижимость России